

臺北市立第一女子高級中學

108 學年度第一學期教室平面圖

108 年 8 月 8 日 設備組製圖

公

園

路

重

慶



南

路

一

段

貴 陽 街 一 段

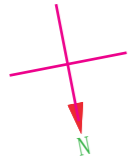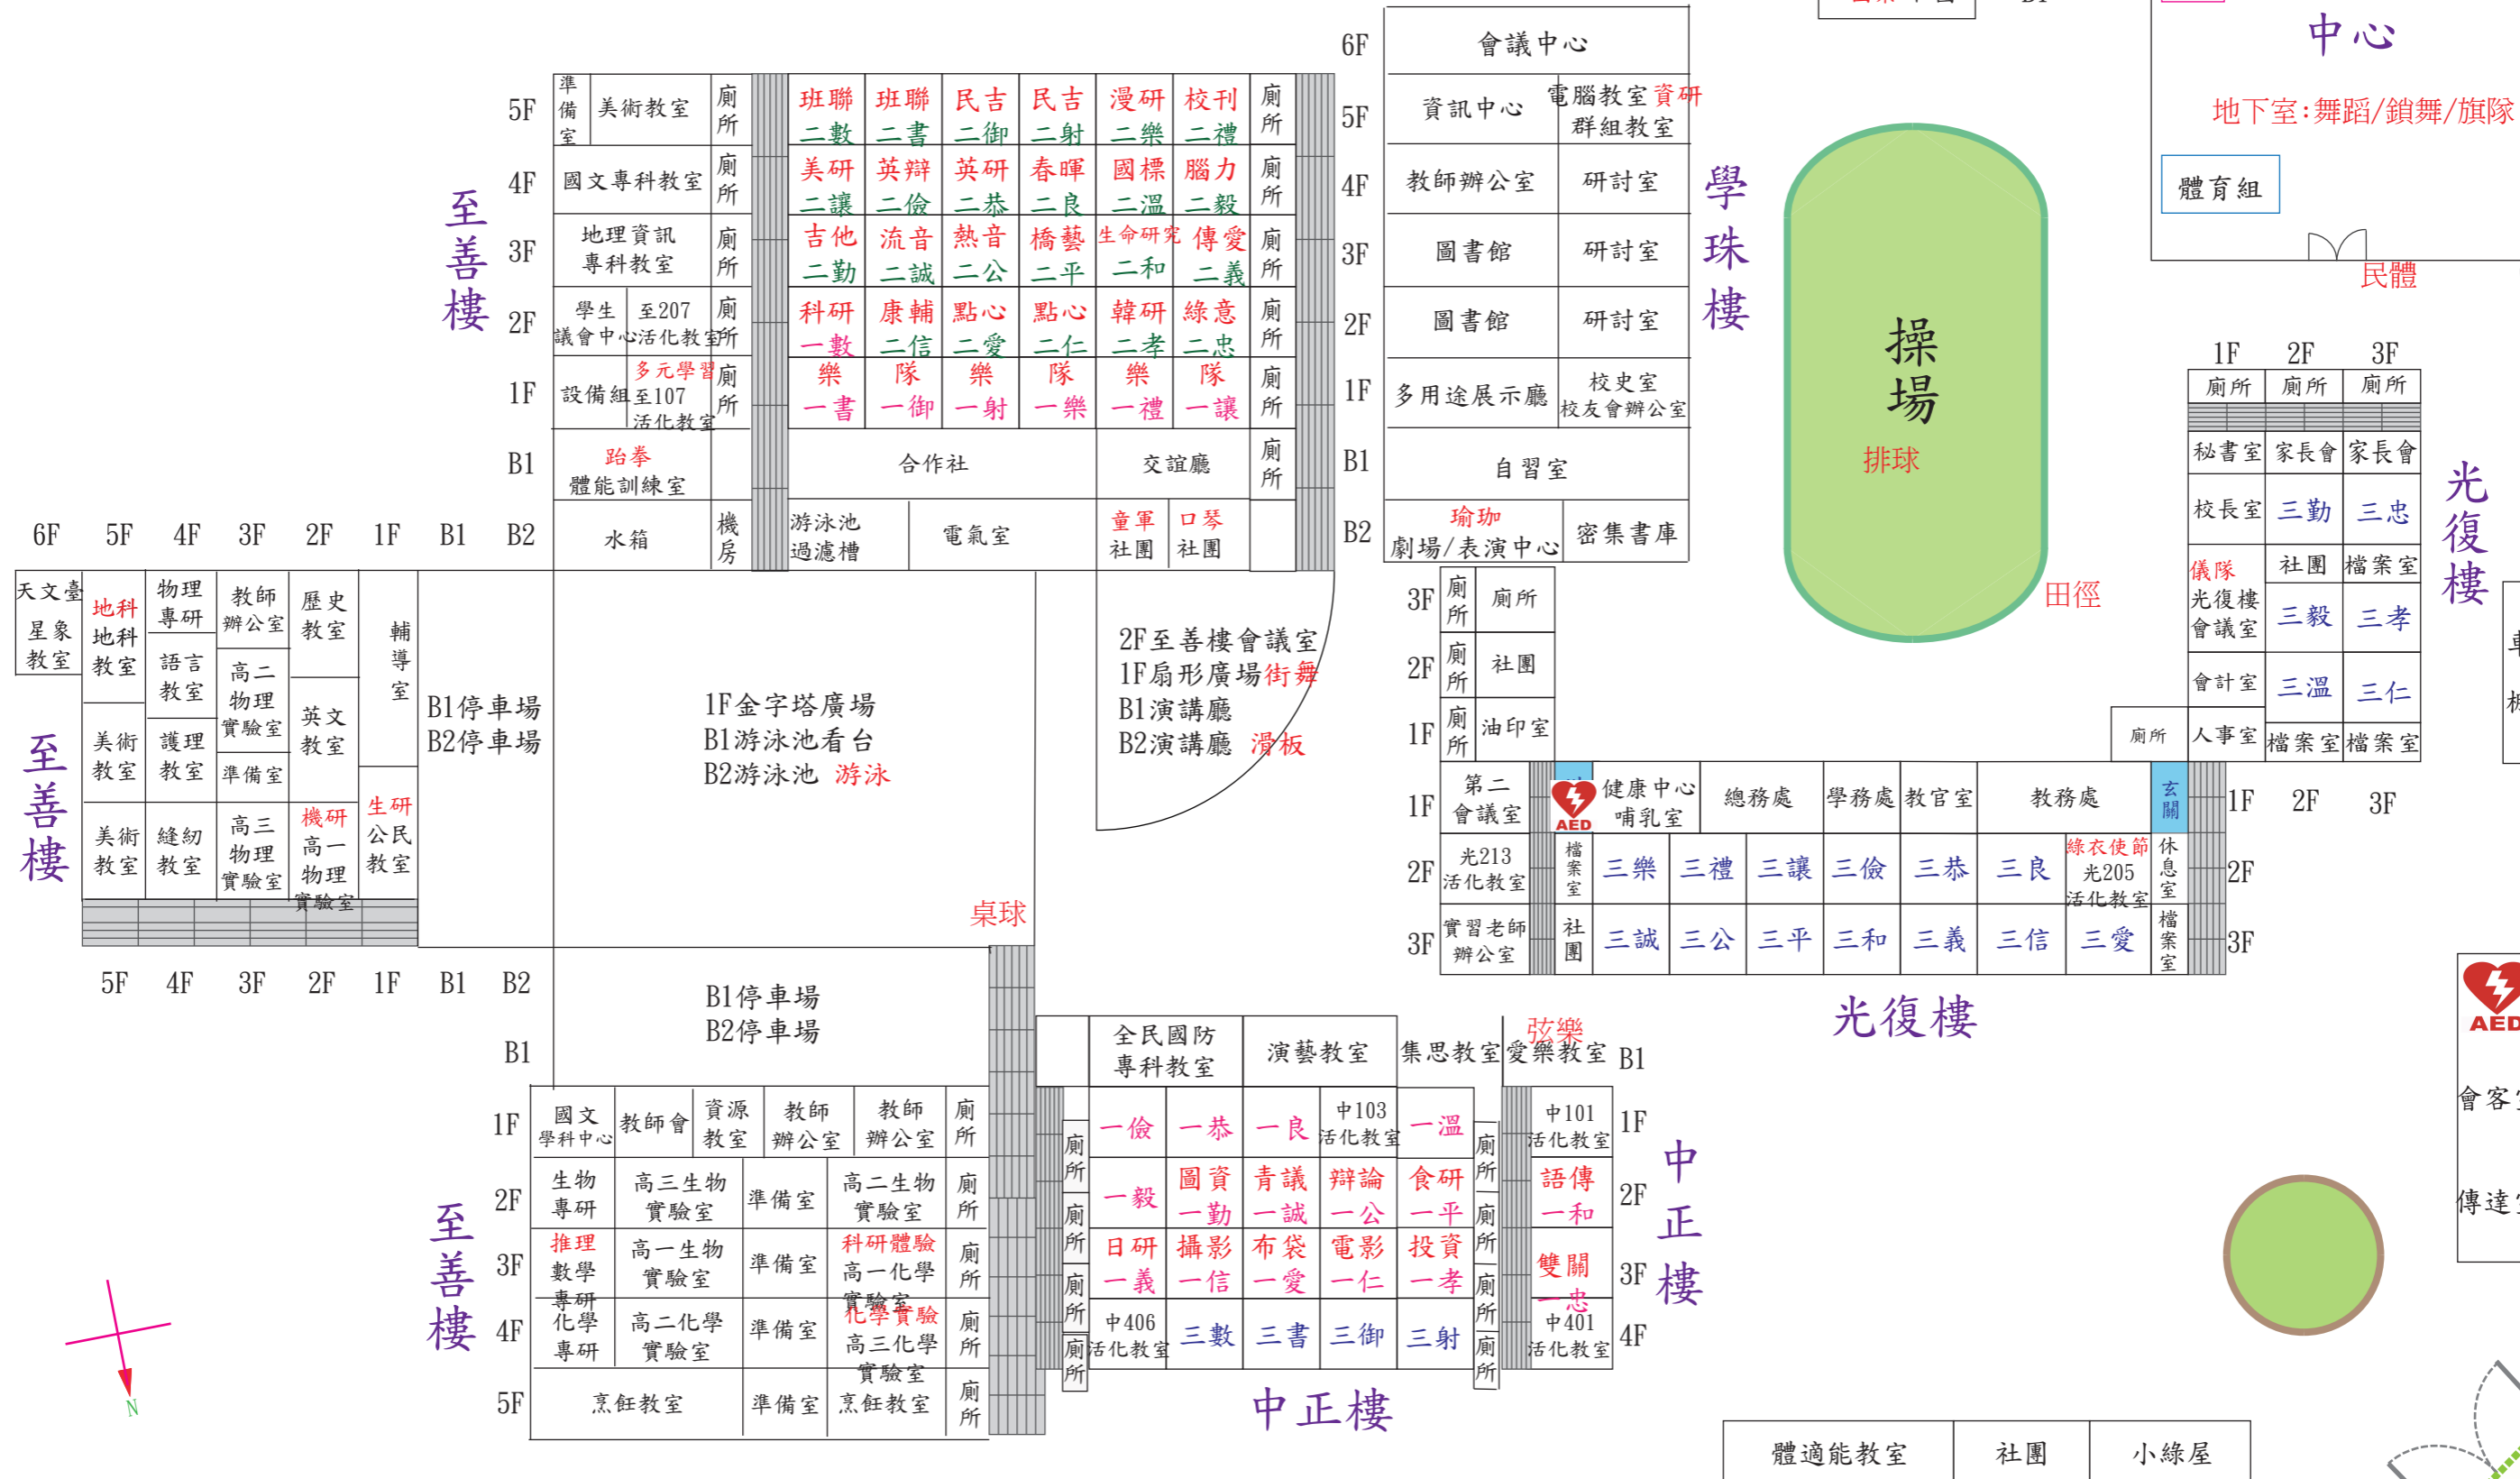

會客室

傳達室